




Schnitt **A - A**




Schnitt **B - B**

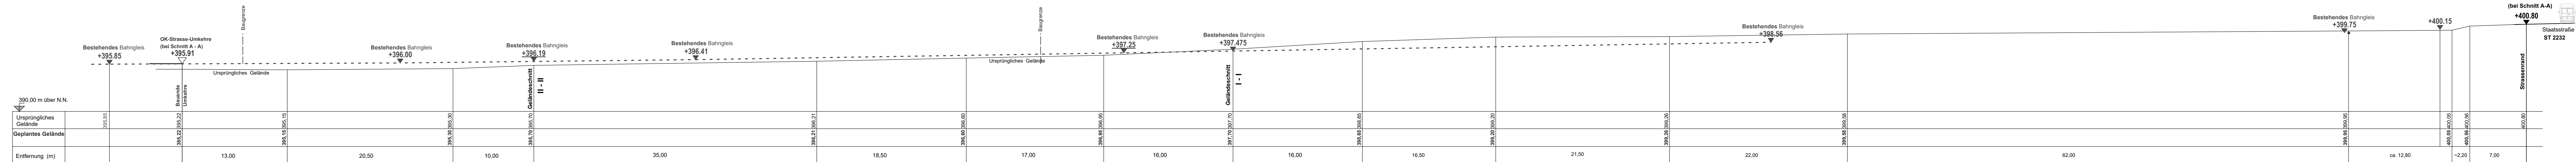



Schnitt I - I

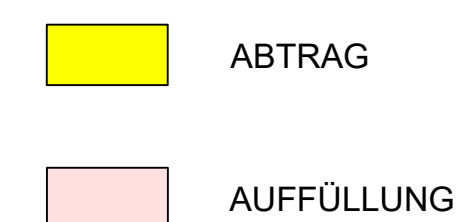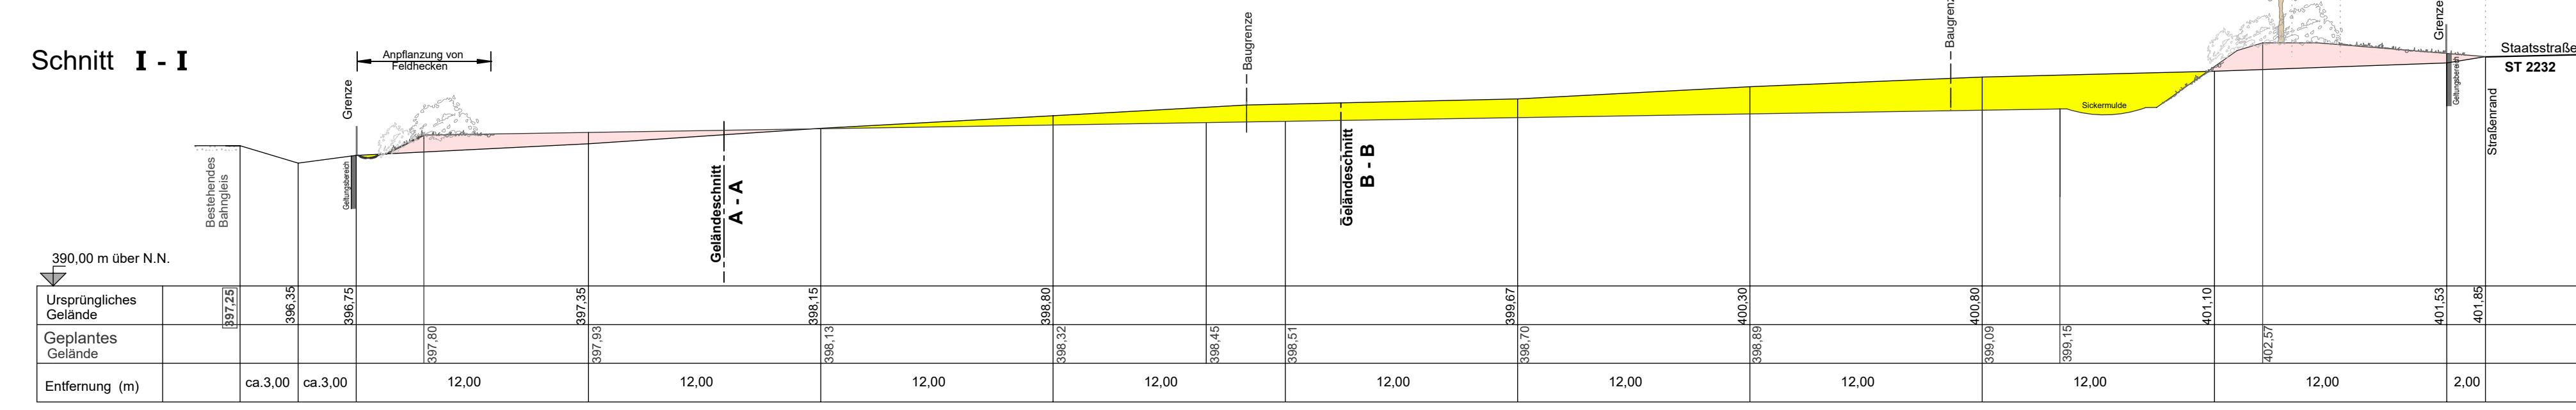

Schnitt II - II

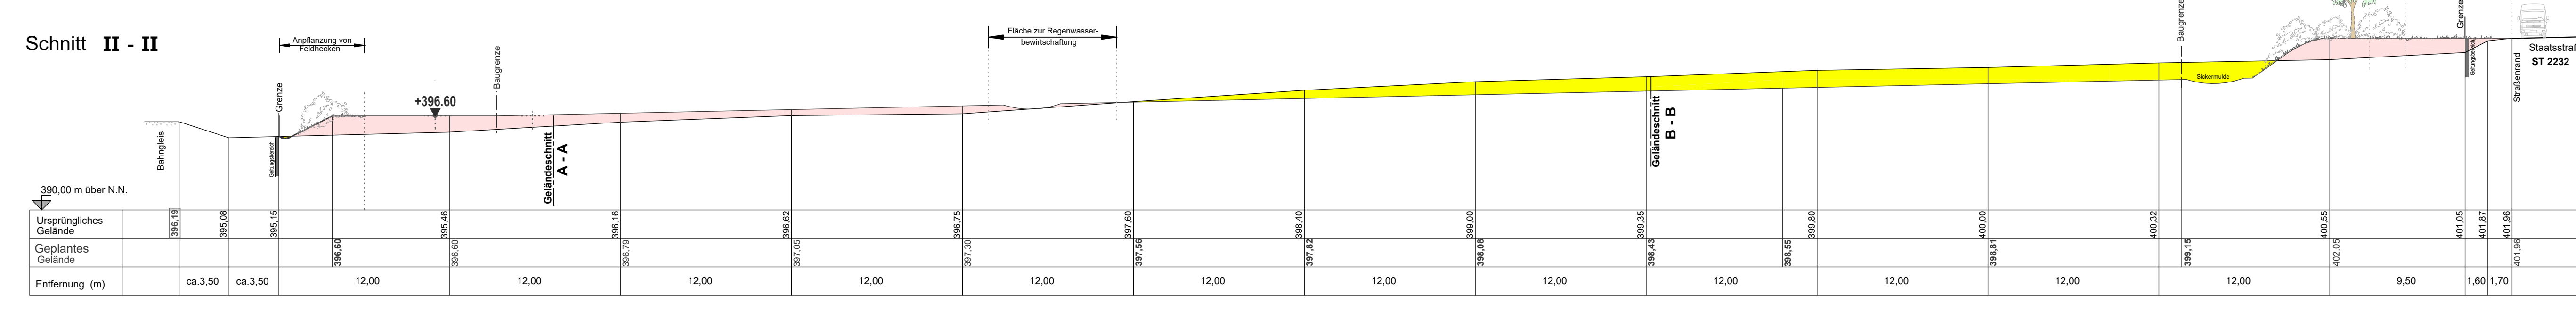

Schnitt **III - III**

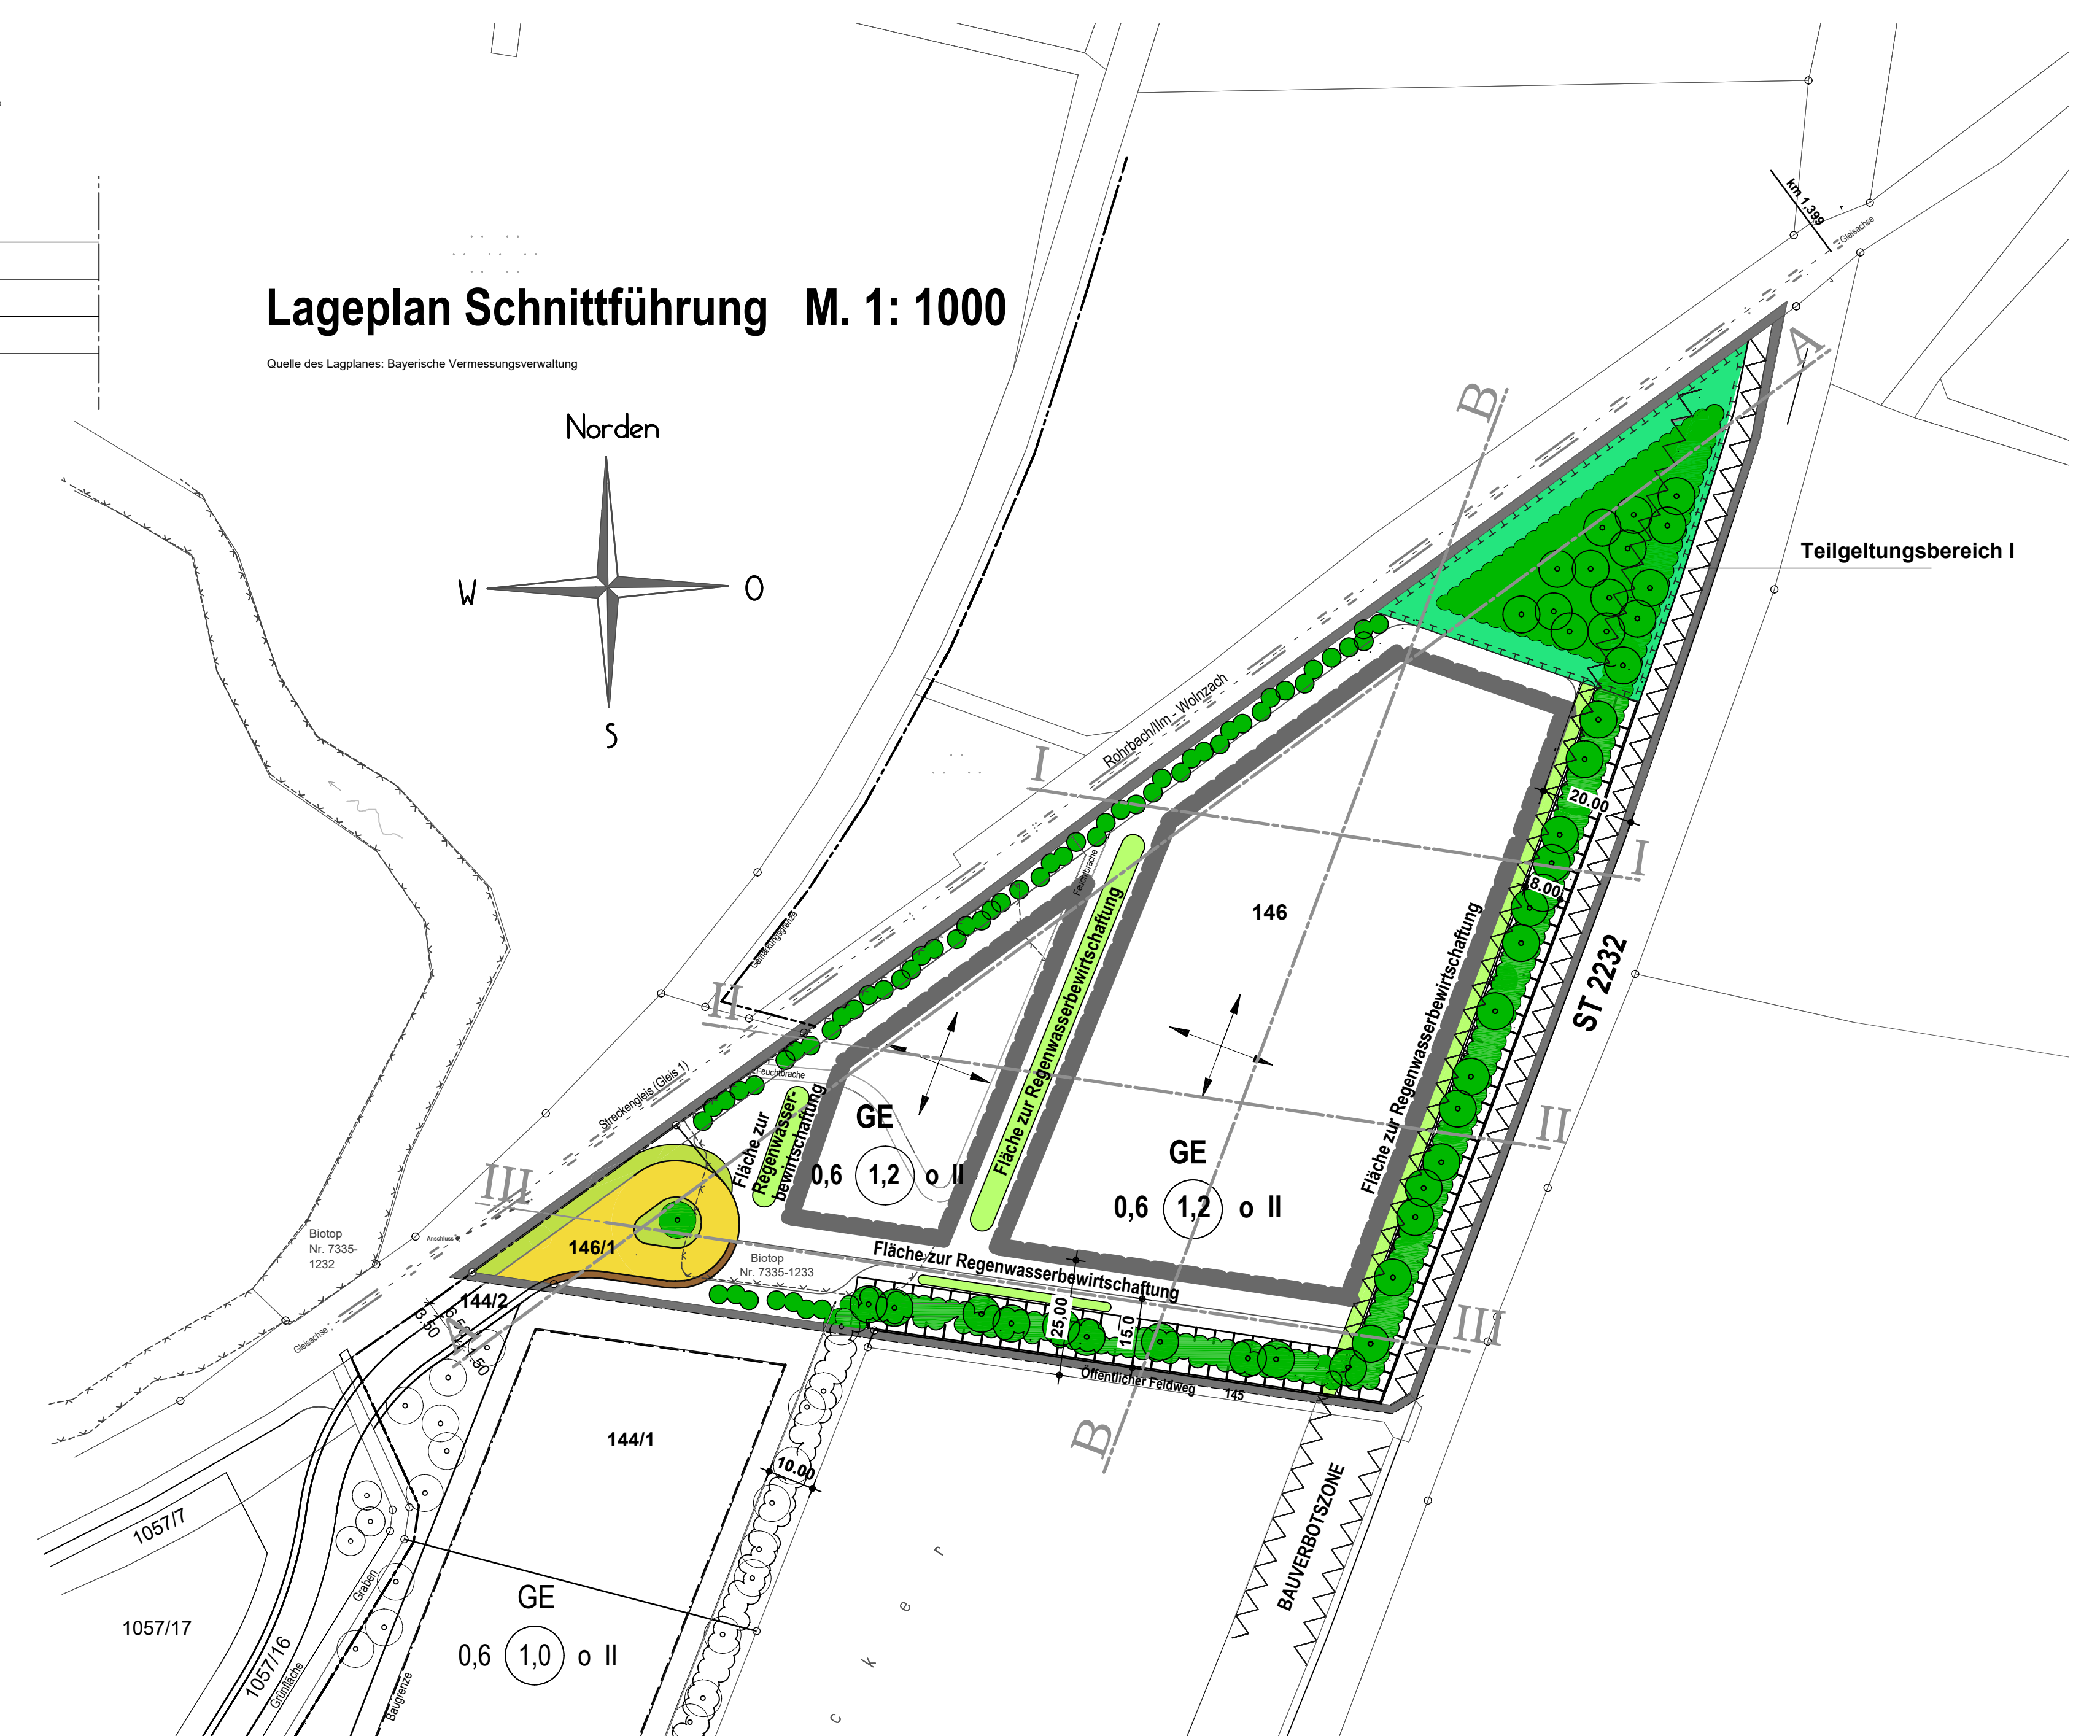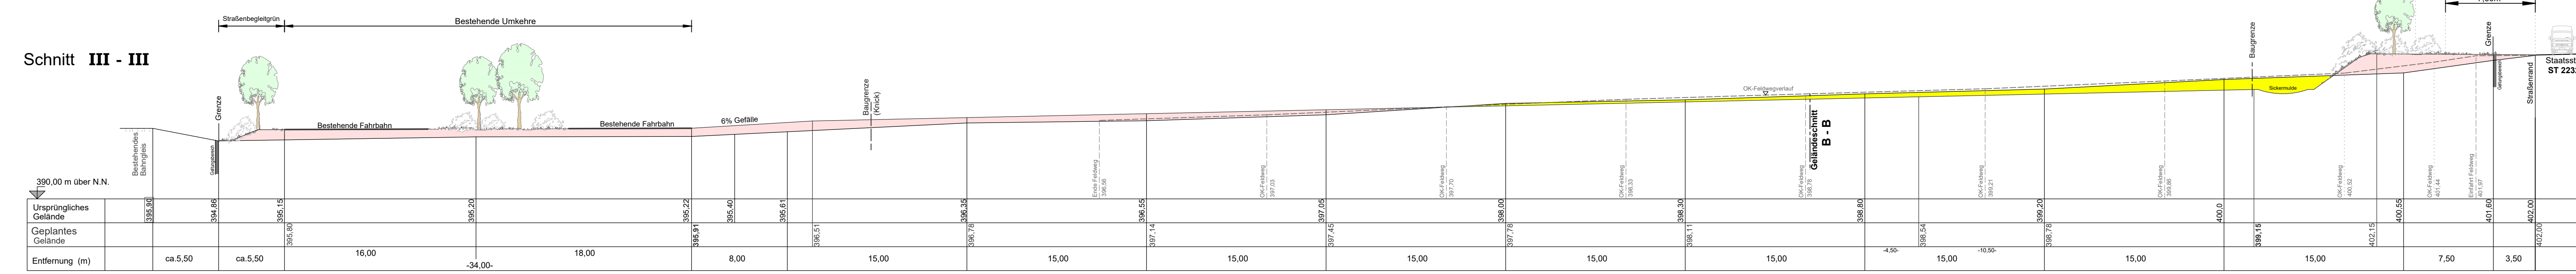

**Bebauungsplanes Nr. 70
"Burgstaller Straße in Rohrbach" 1. Änderung
des Marktes Wollnitz**

Geländeschnitte

- Schnitt A - A und B - B

- Schnitt I - I, II - II und III - III

Ergebnis:	Gezeichnet:
-----------	-------------

Entwurf:	Gezeichnet:
Dipl.- Ing. Georg Fuchs	852

Hausnerstrasse 19
Regierungshaumeister

Regelungsmaßnahmen	Info
--------------------	------