



SCHNITT I - I

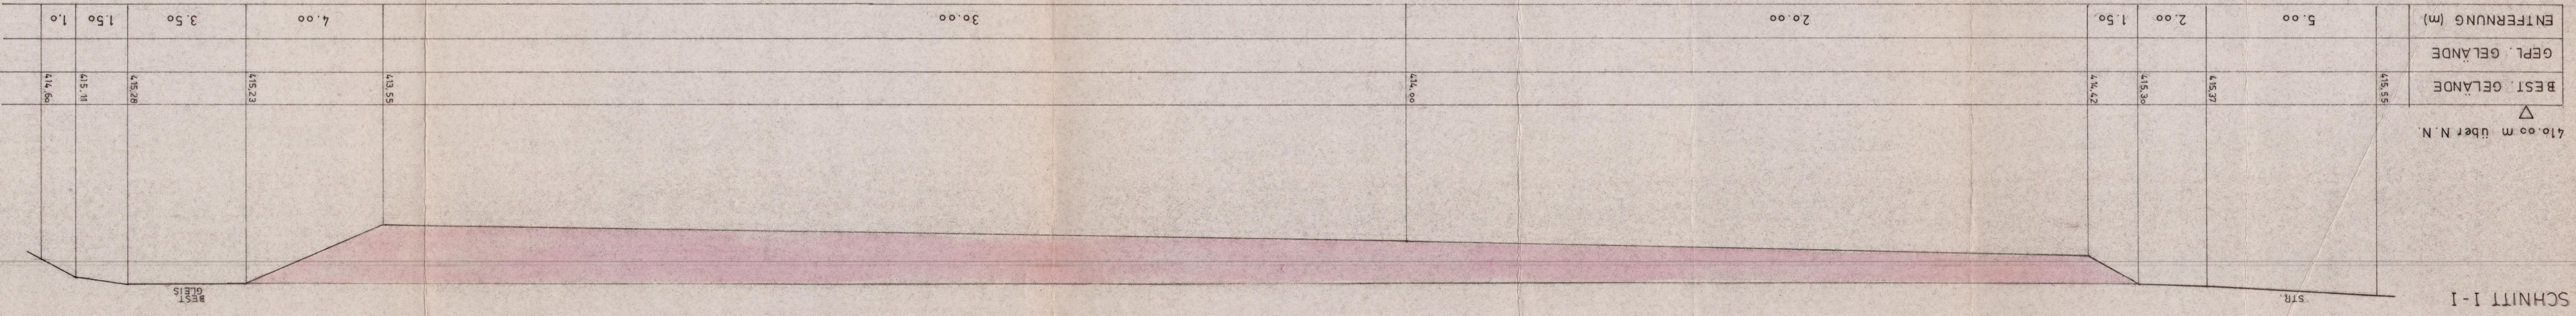


SCHNITT II - II

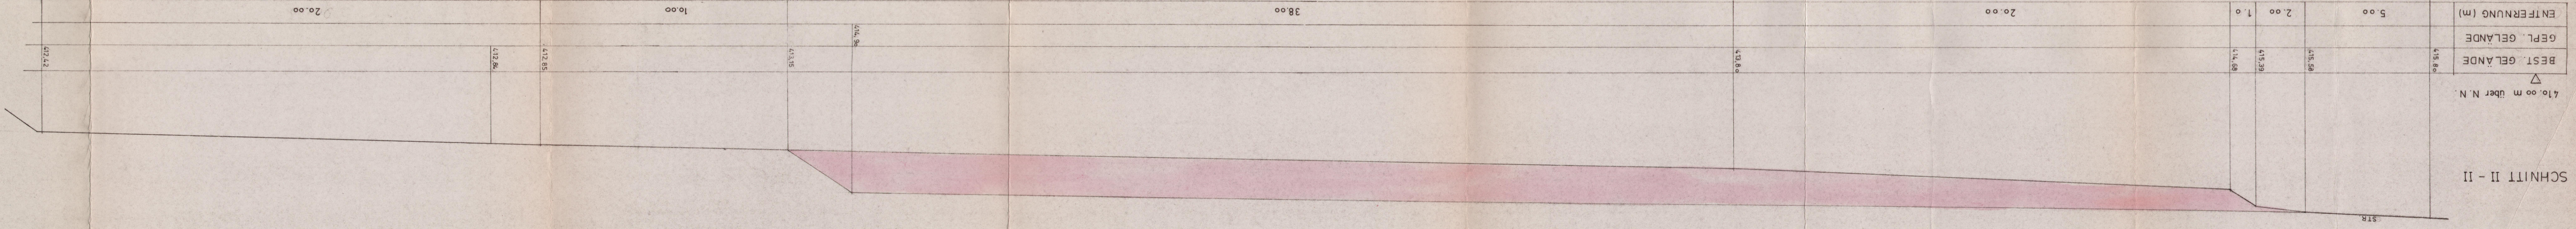


SCHNITT III - III



SCHNITT IV - IV

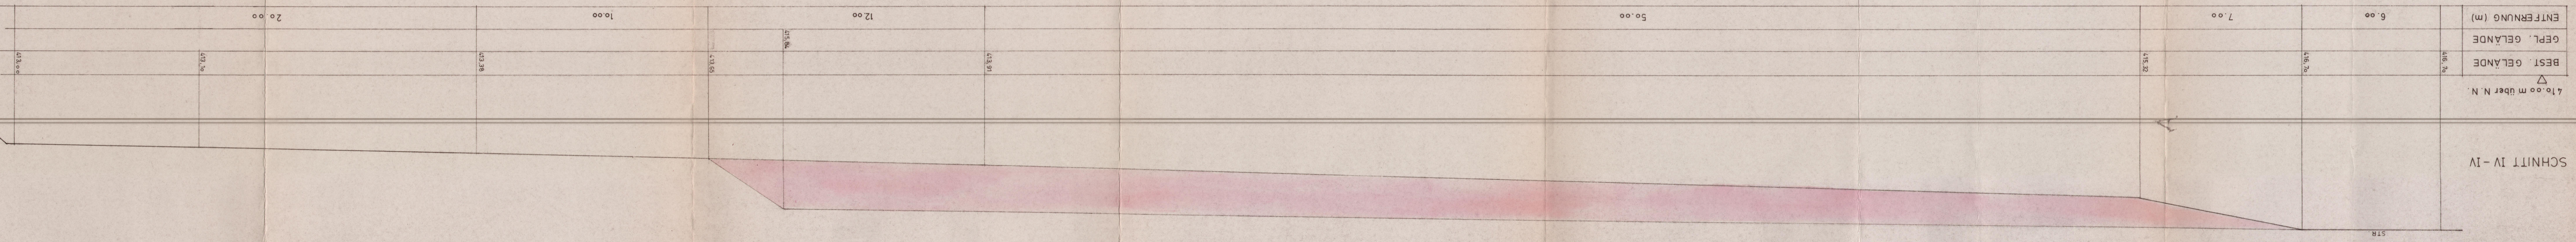

SCHNITT V - V

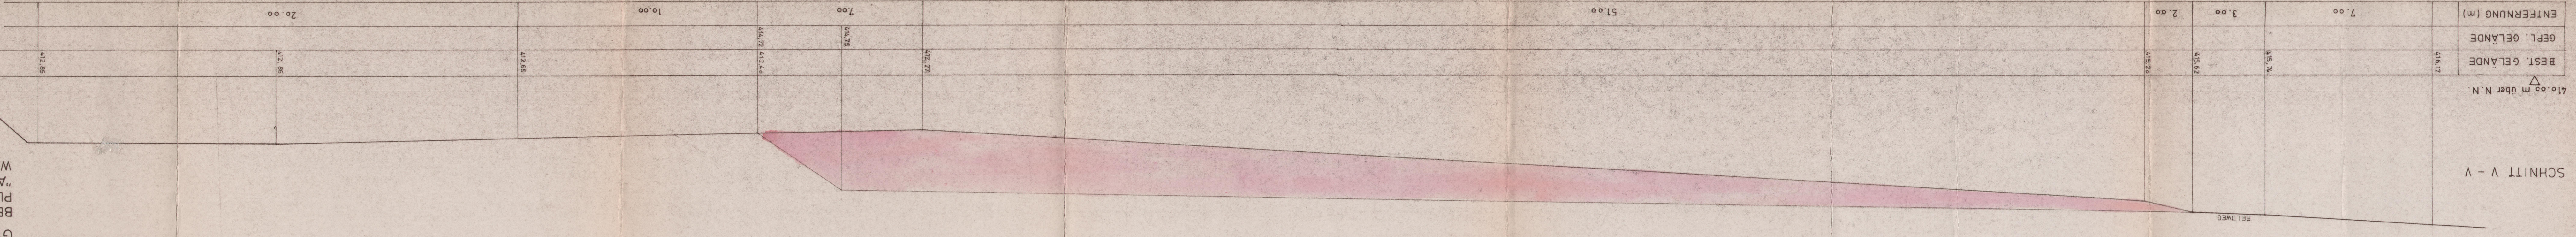

KIESAUFFÜLLUNG

GELÄNDESCHNITTE M:1:100/100
 BESTANDTEIL DES BEBAUUNGS-
 PLANES NR. 46 FÜR DAS
 "ALTMANN - GELÄNDE" IN
 WOLNZACH - MARKT
 PLAN NR. 1

WOLNZACH - BURGSTALL 12 MÄRZ 1987
 GEÄNDERT 10. AUG. 1987
 Dipl.-Ing. Georg Fuchs
 Regierungsbaurat
 8069 Wolnzach - Burgstall
 Hauptstr. 21, Tel. 09442/8219